




会場図(1F)

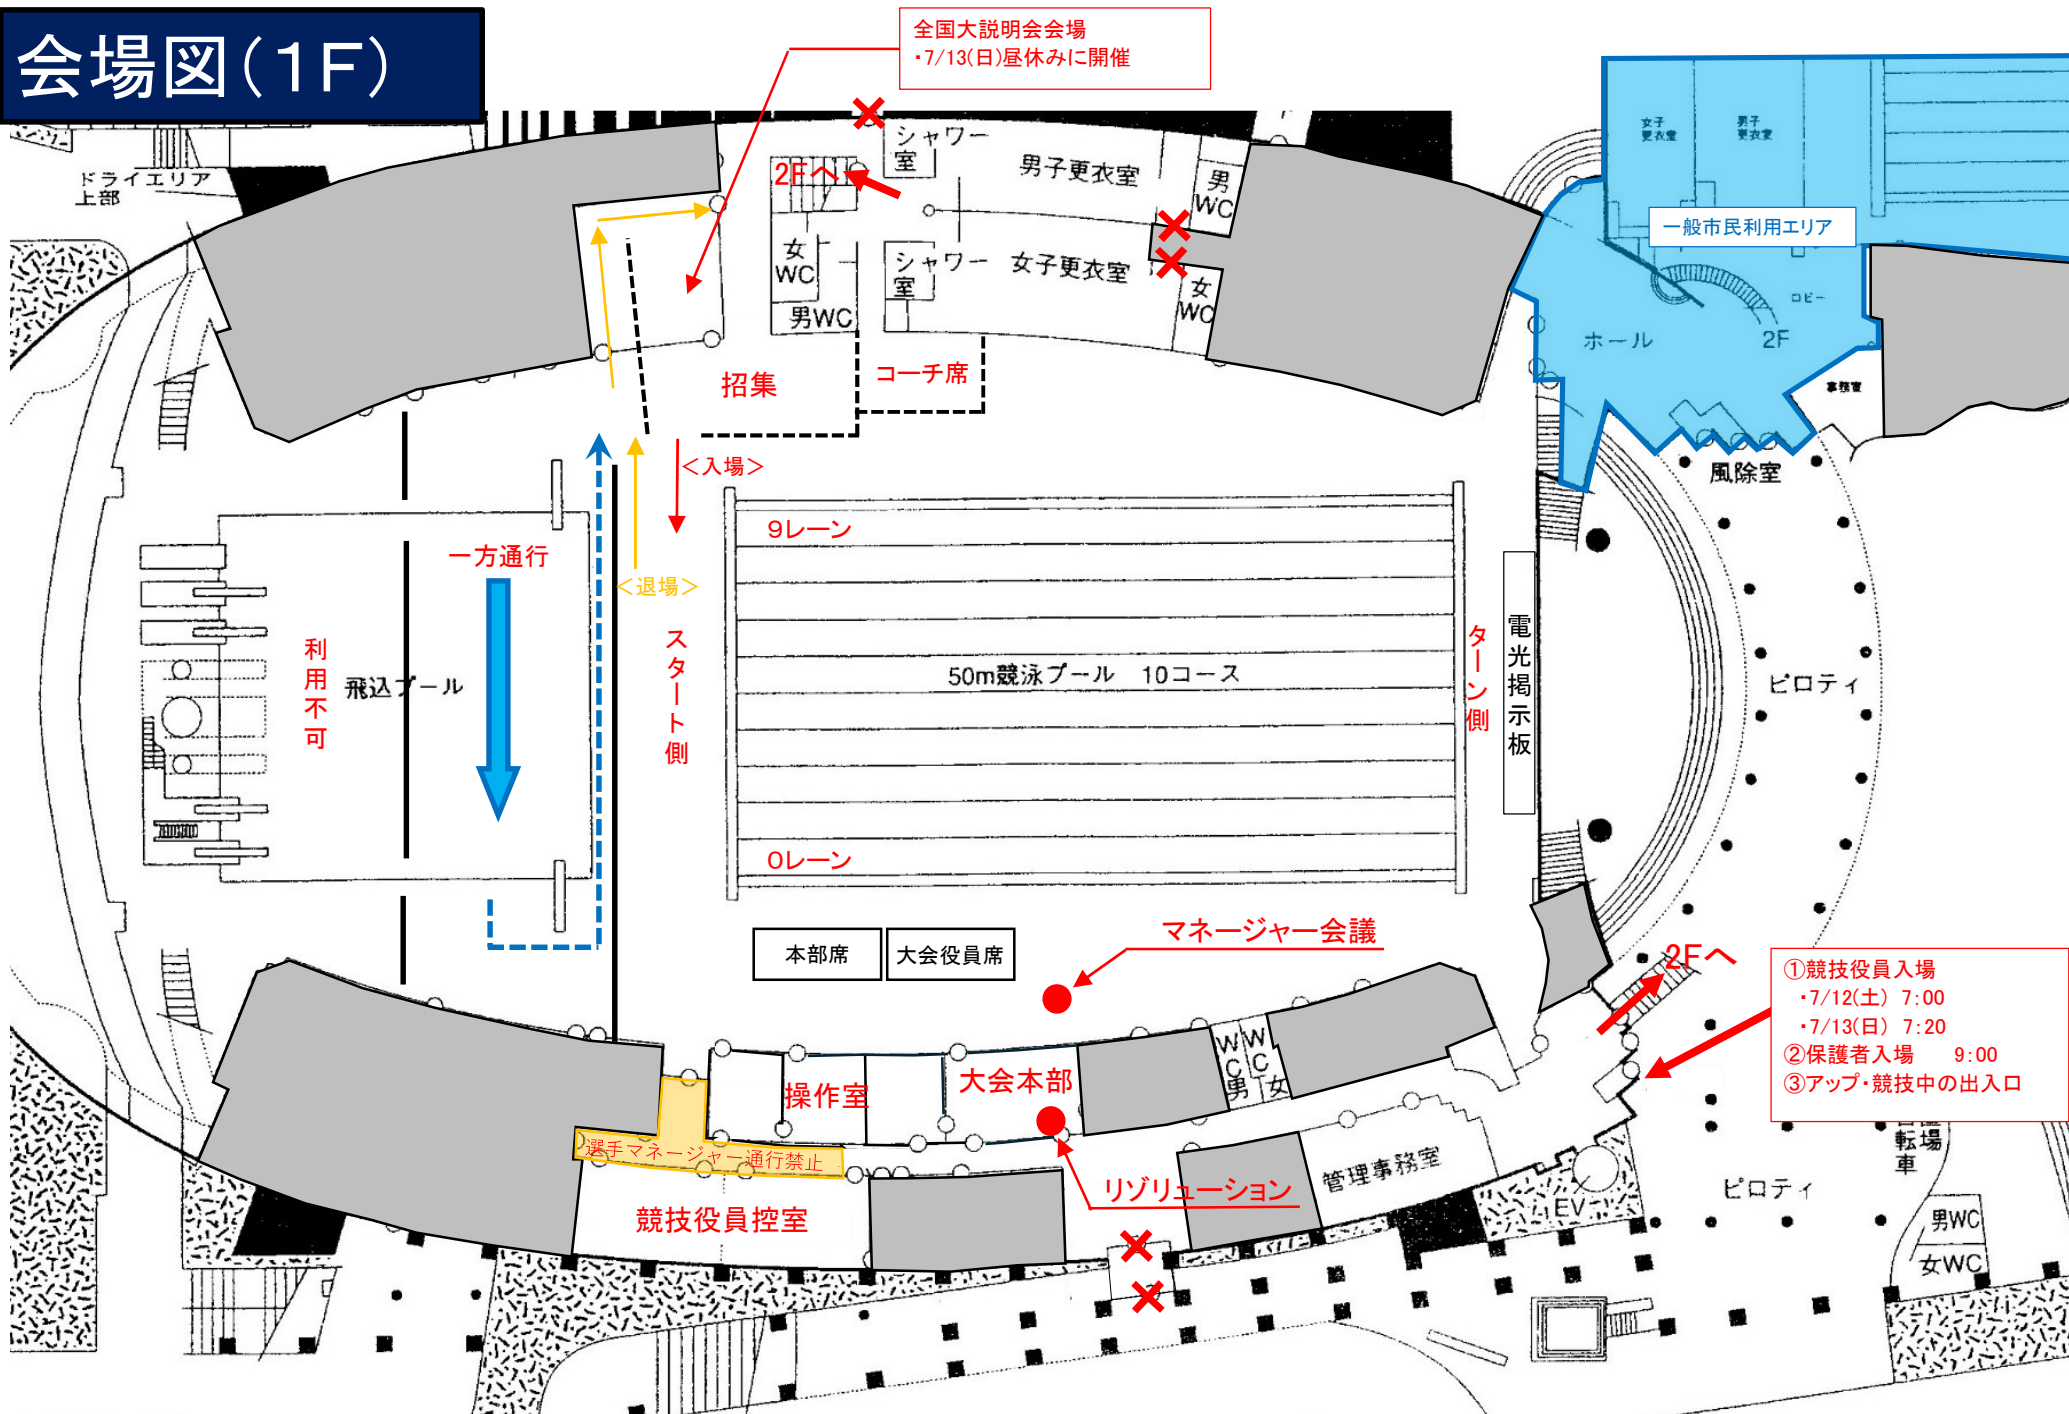

会場図(2F)

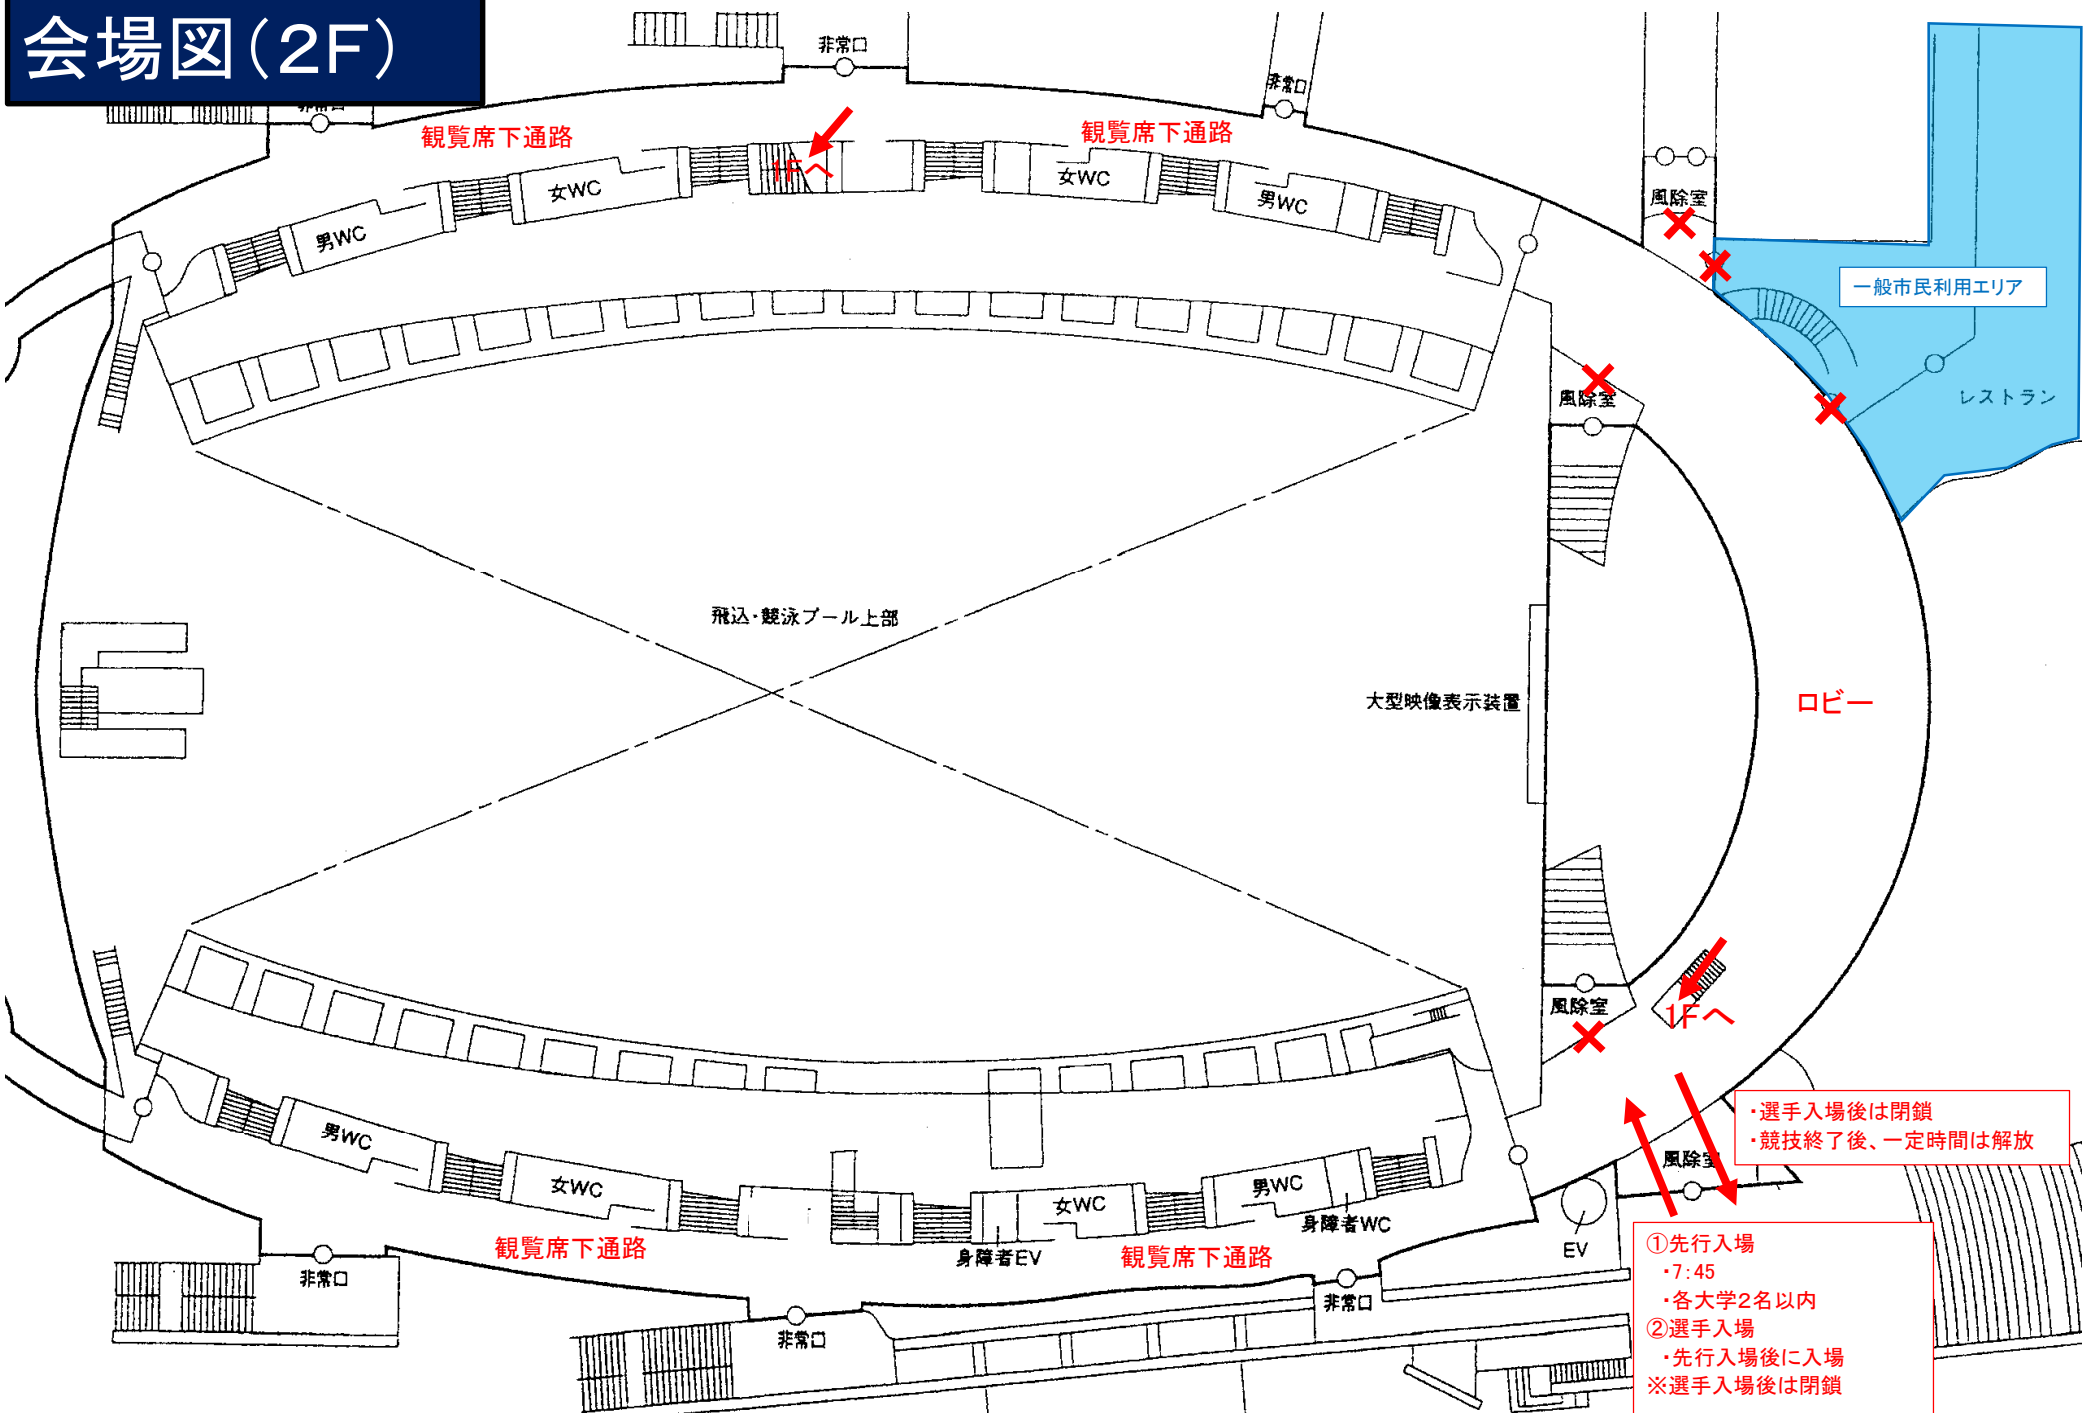

会場図(観覧席)

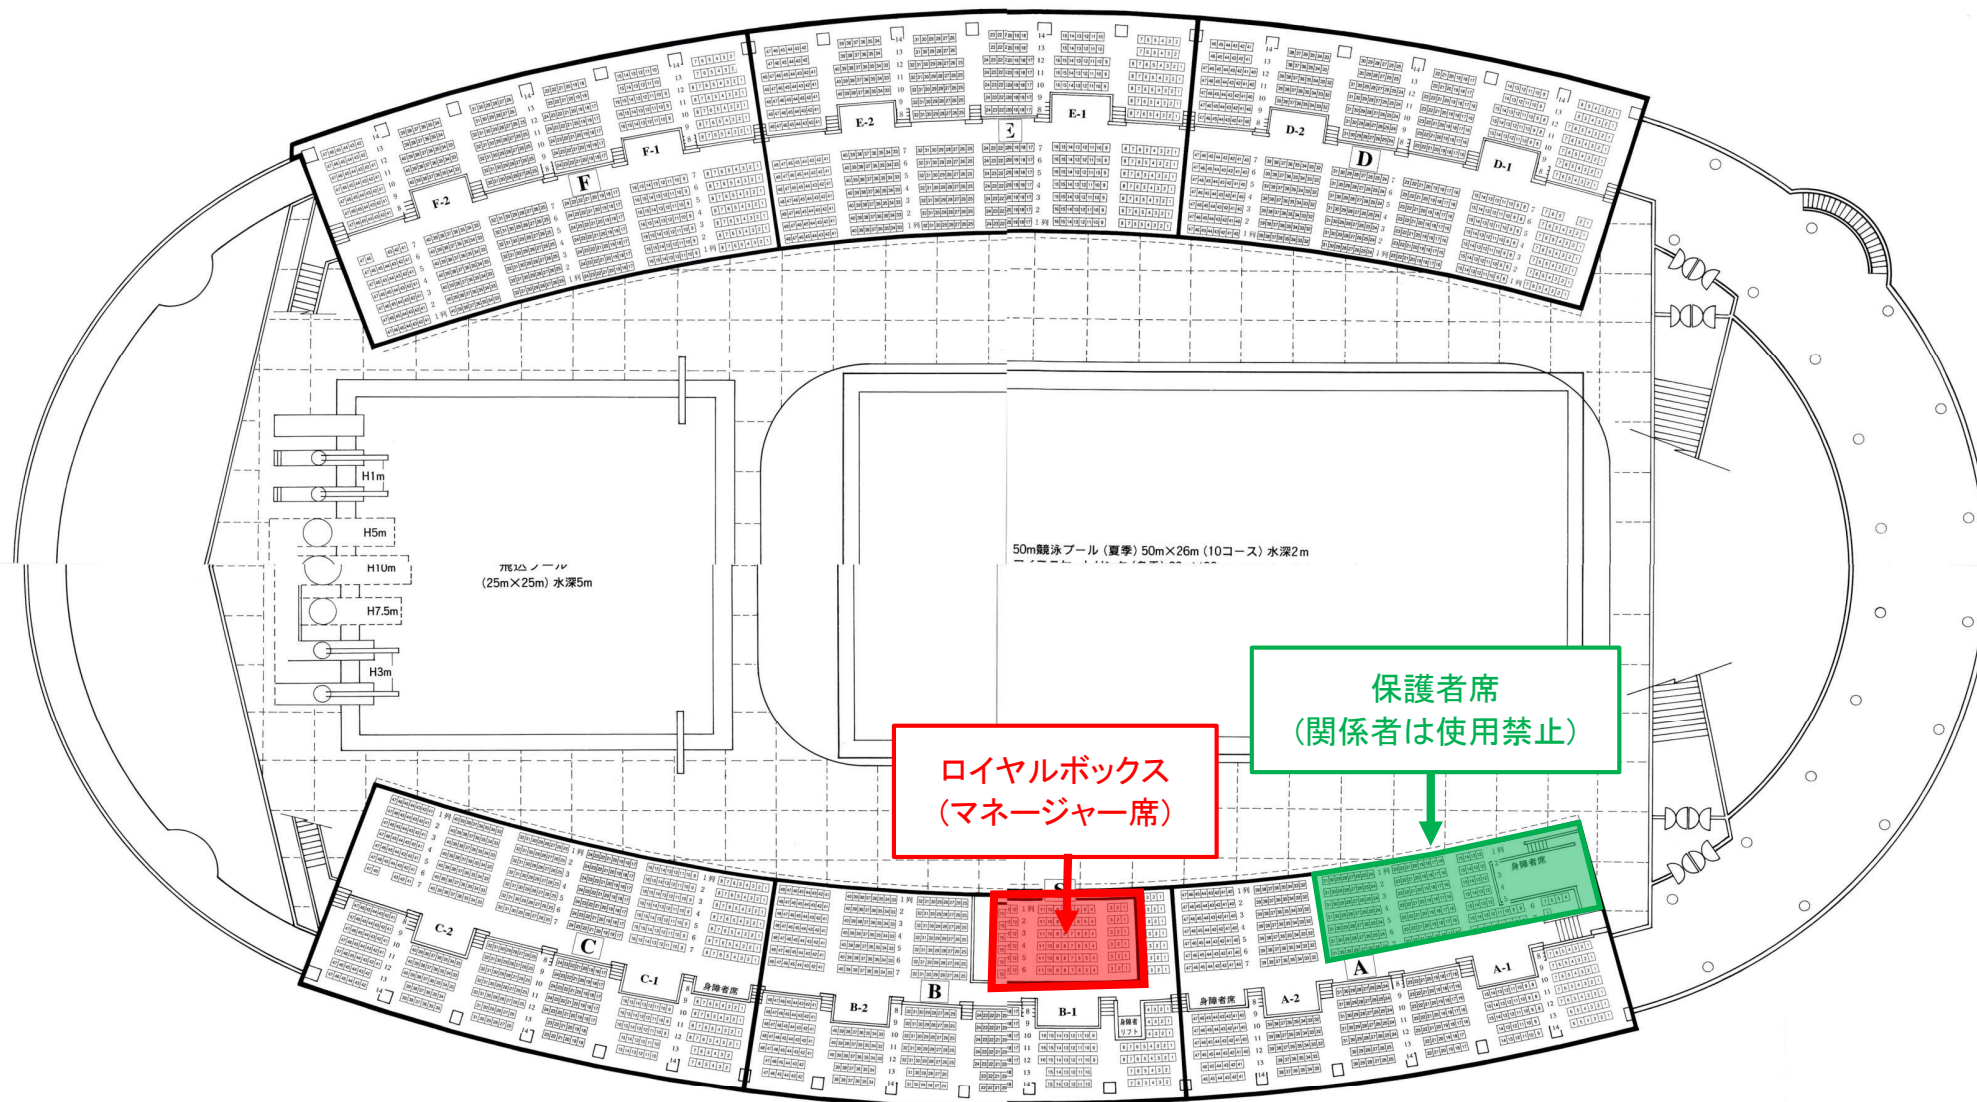

※無色の座席は控え場所として、譲り合って利用してください。
敷物やロープなどでの仕切りは禁止します。
観覧席での飲食は禁止します。